


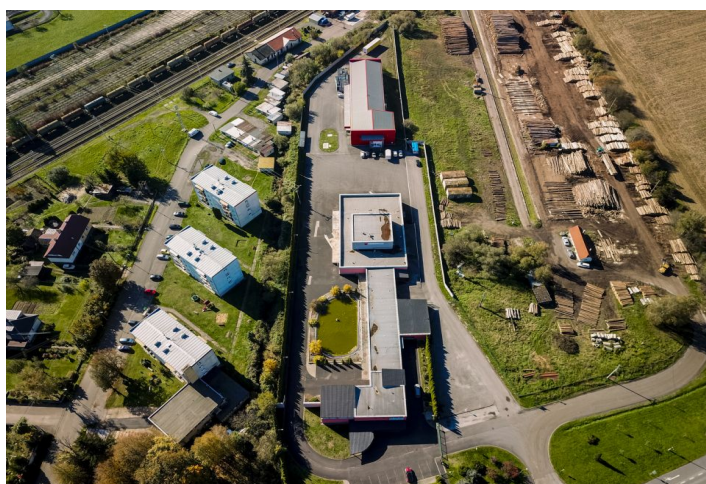

Warehouse space

13 061 m², Vígľaš, Detva

€ 1 552 500 | CZK 39 053 138






Warehouse space



13 061 m², Vígľaš, Detva



€ 1 552 500 | CZK 39 053 138

Total area 13 061 m²

Reference number 106517

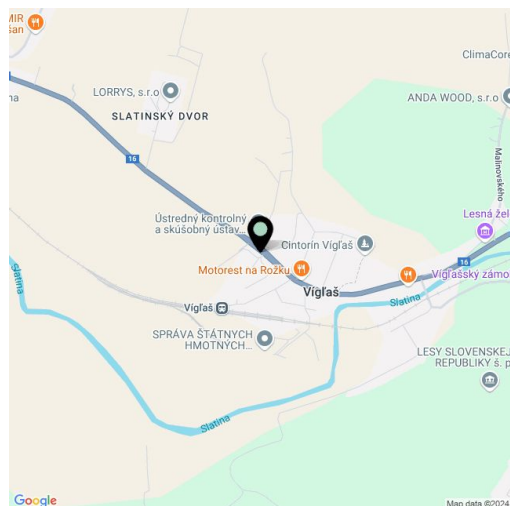

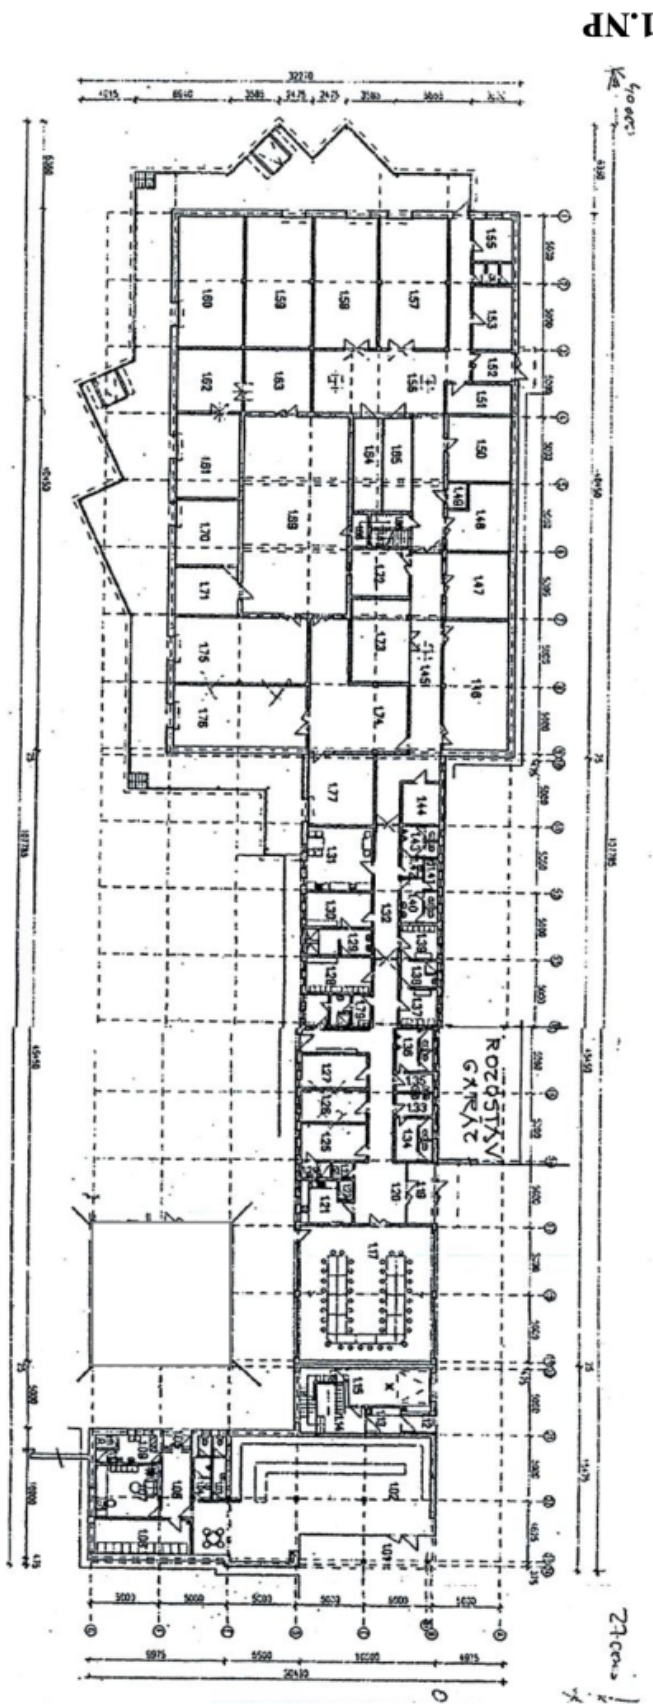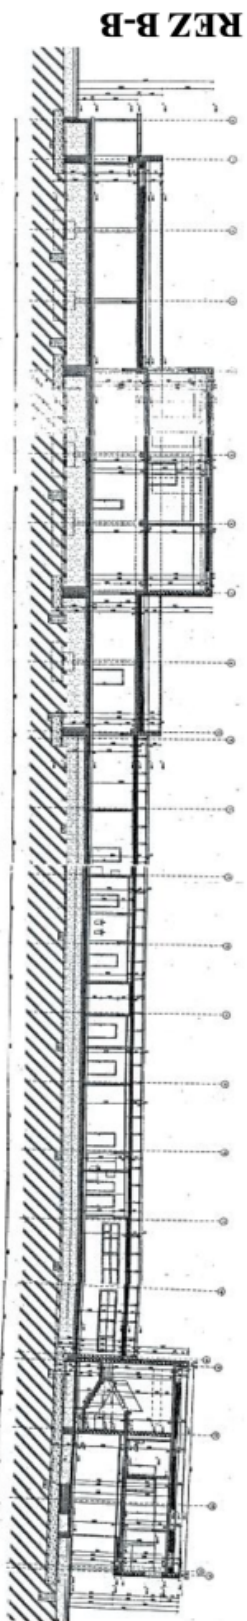

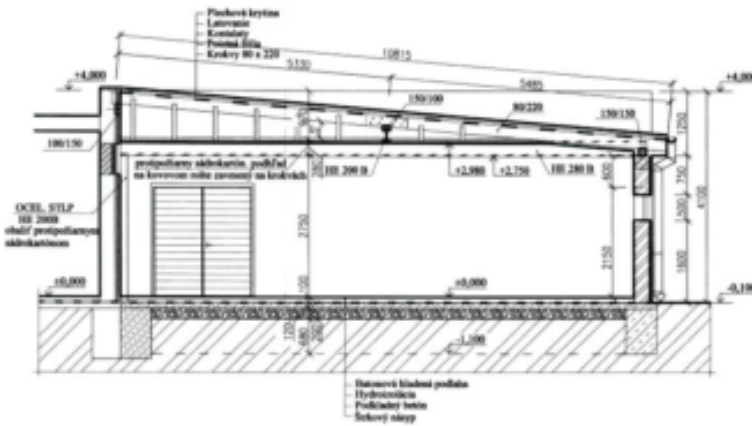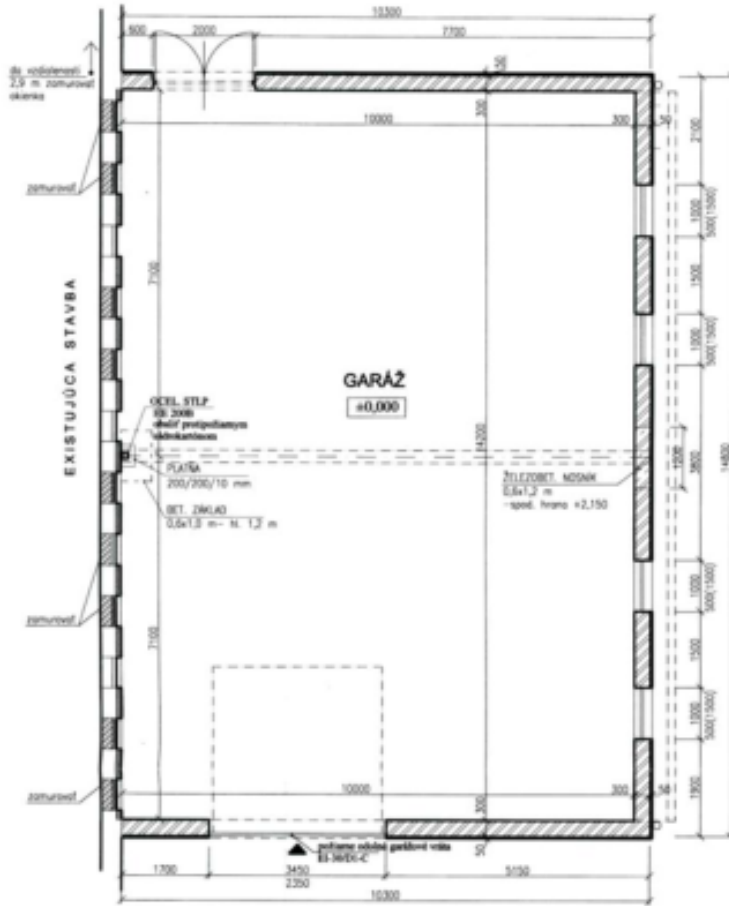

LEGENDA:


- PŮVODNÉ MURIVO
- NOVÉ PŮBETONOVÉ MURIVO
- ŽELEZOBETONOVÉ KONSTRUKCIE
- KONTAKTNÝ ZATEPLOVACÍ SYSTÉM EPS - h. 50 mm




STATIKA STAVIEB


GARAZ

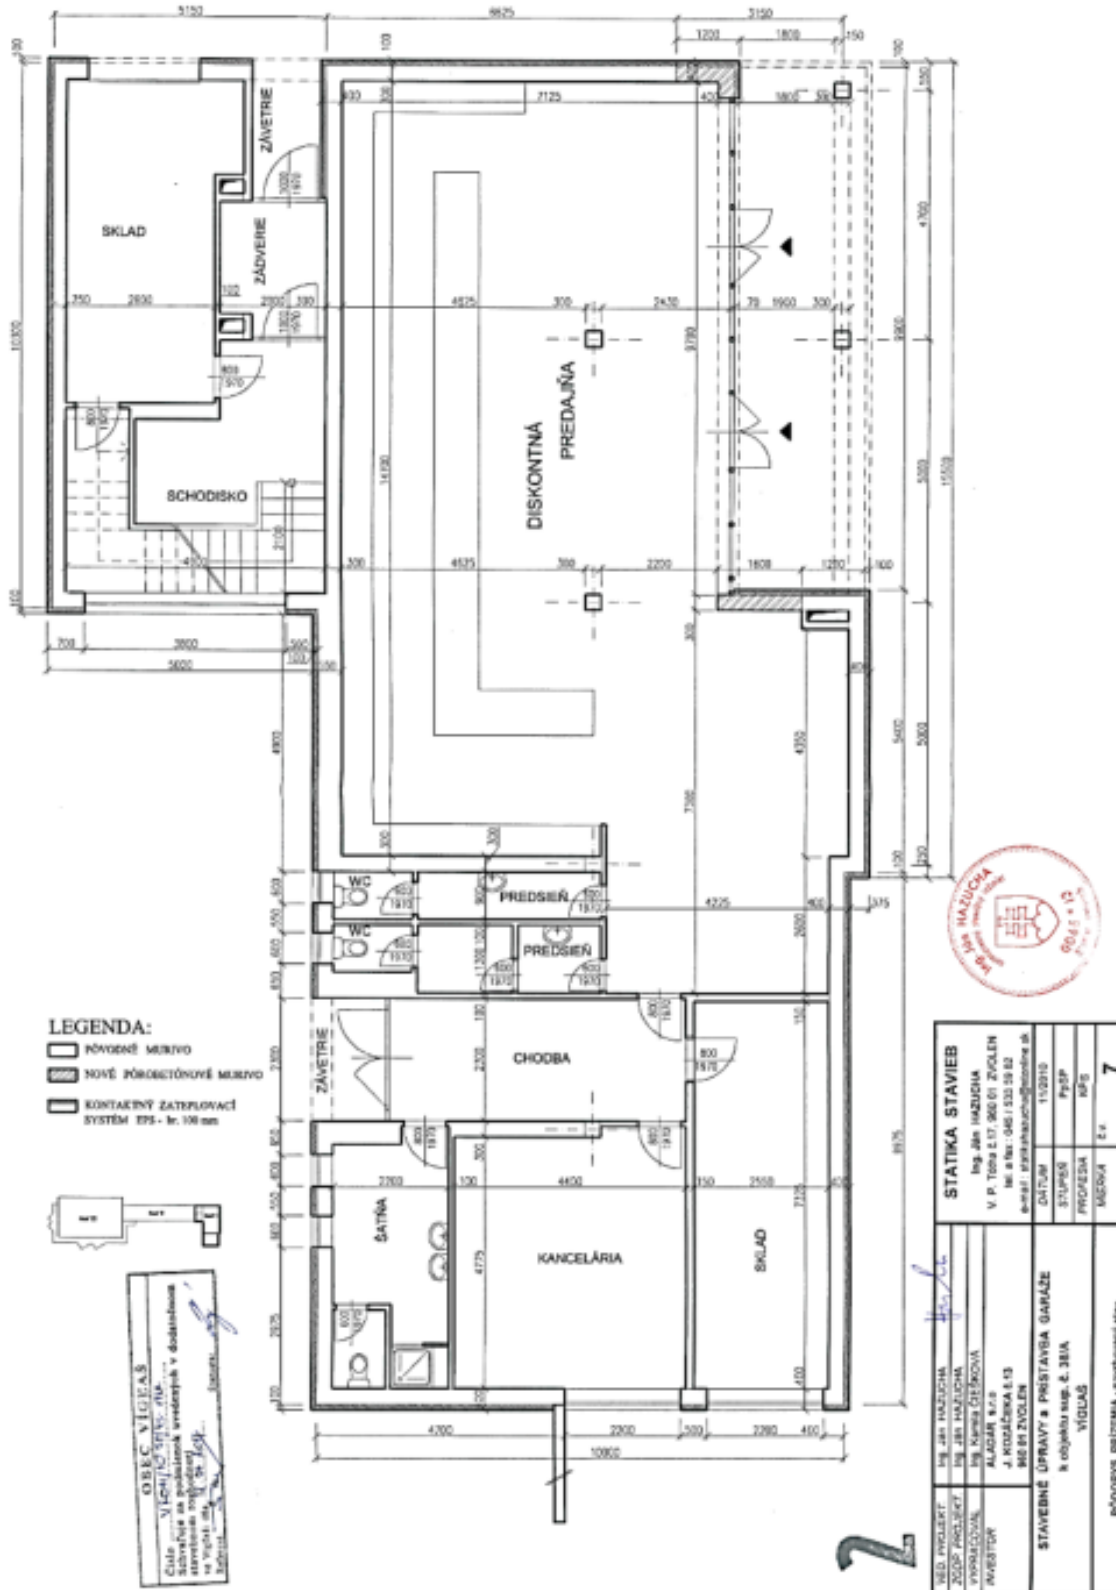

PREDAJŇA 1.NP

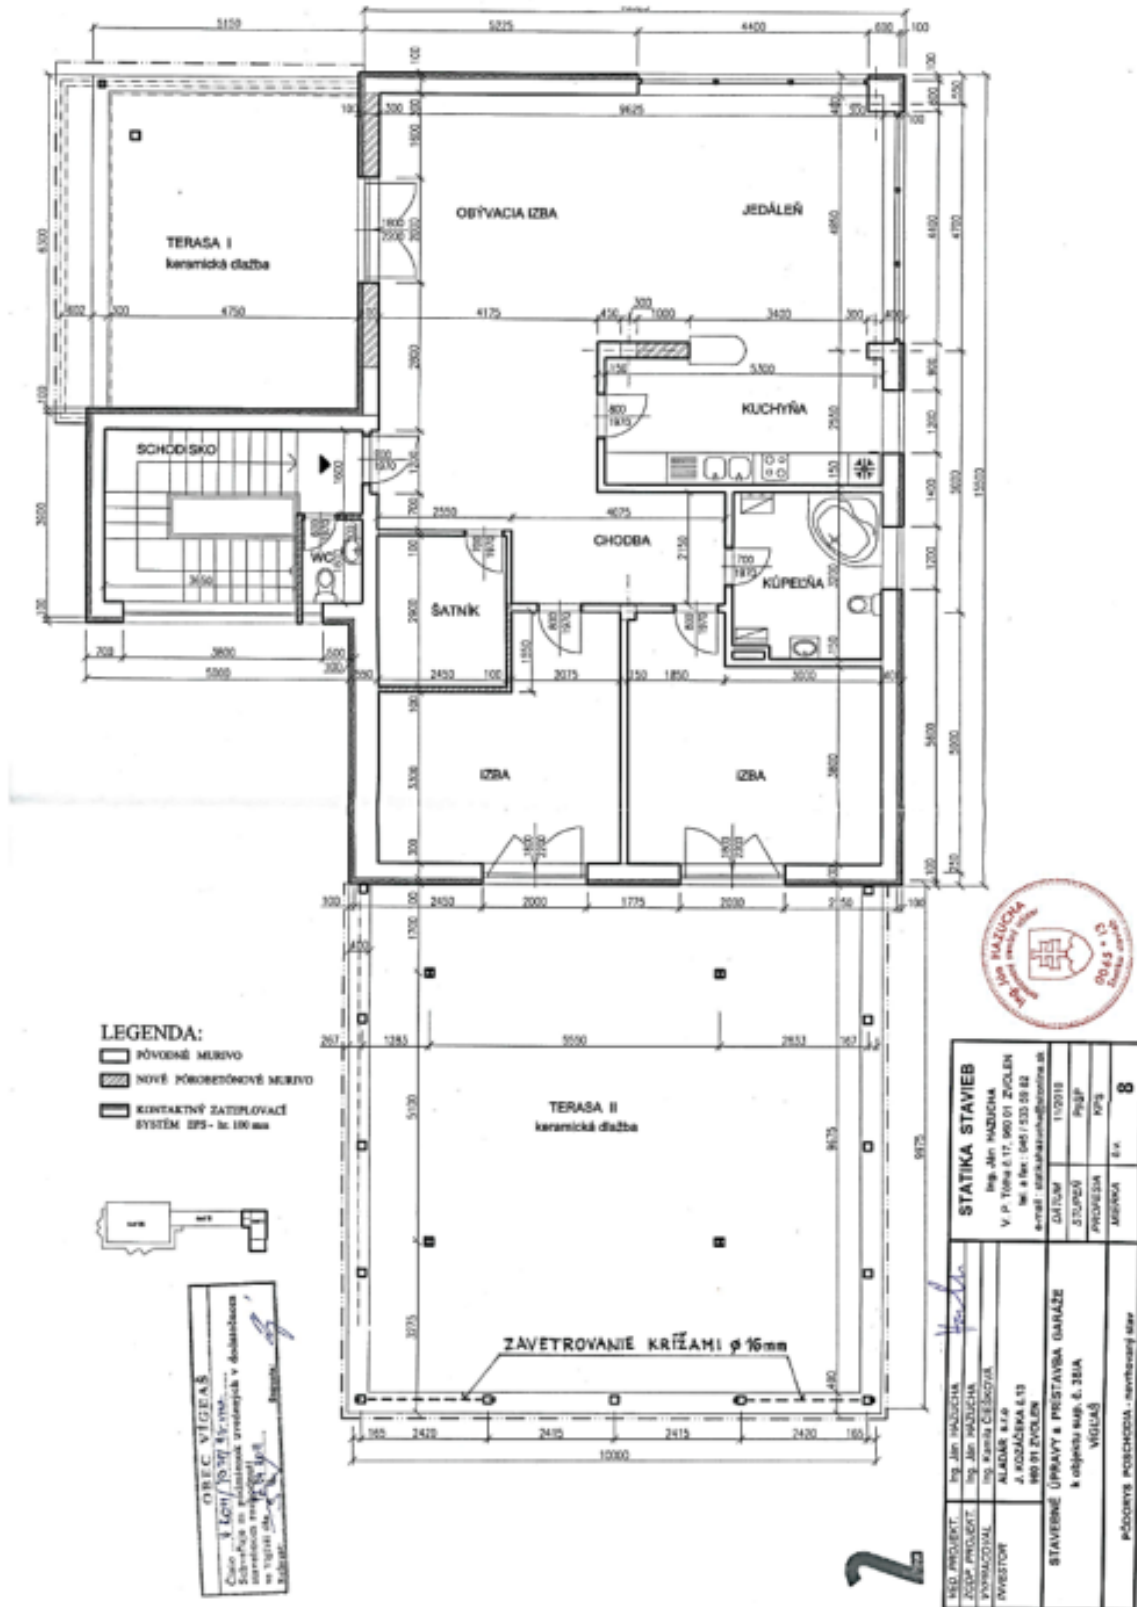

BYT 2.NP